


# Legende

- mögliche Veranstaltungsfläche
- gebundener Bereich
- ungebundener Bereich (nicht befahrbar)
- Bereich für mögliche Straßensperrung zur Erweiterung der Veranstaltungsfläche
- Laterne
- Hydrant
- Stromanschluß

- Marktstand
- Marktstand (Gastronomie)
- Bühne
- Sitzbank Bierzeltgarnitur
- Baum
- feste Sitzelemente

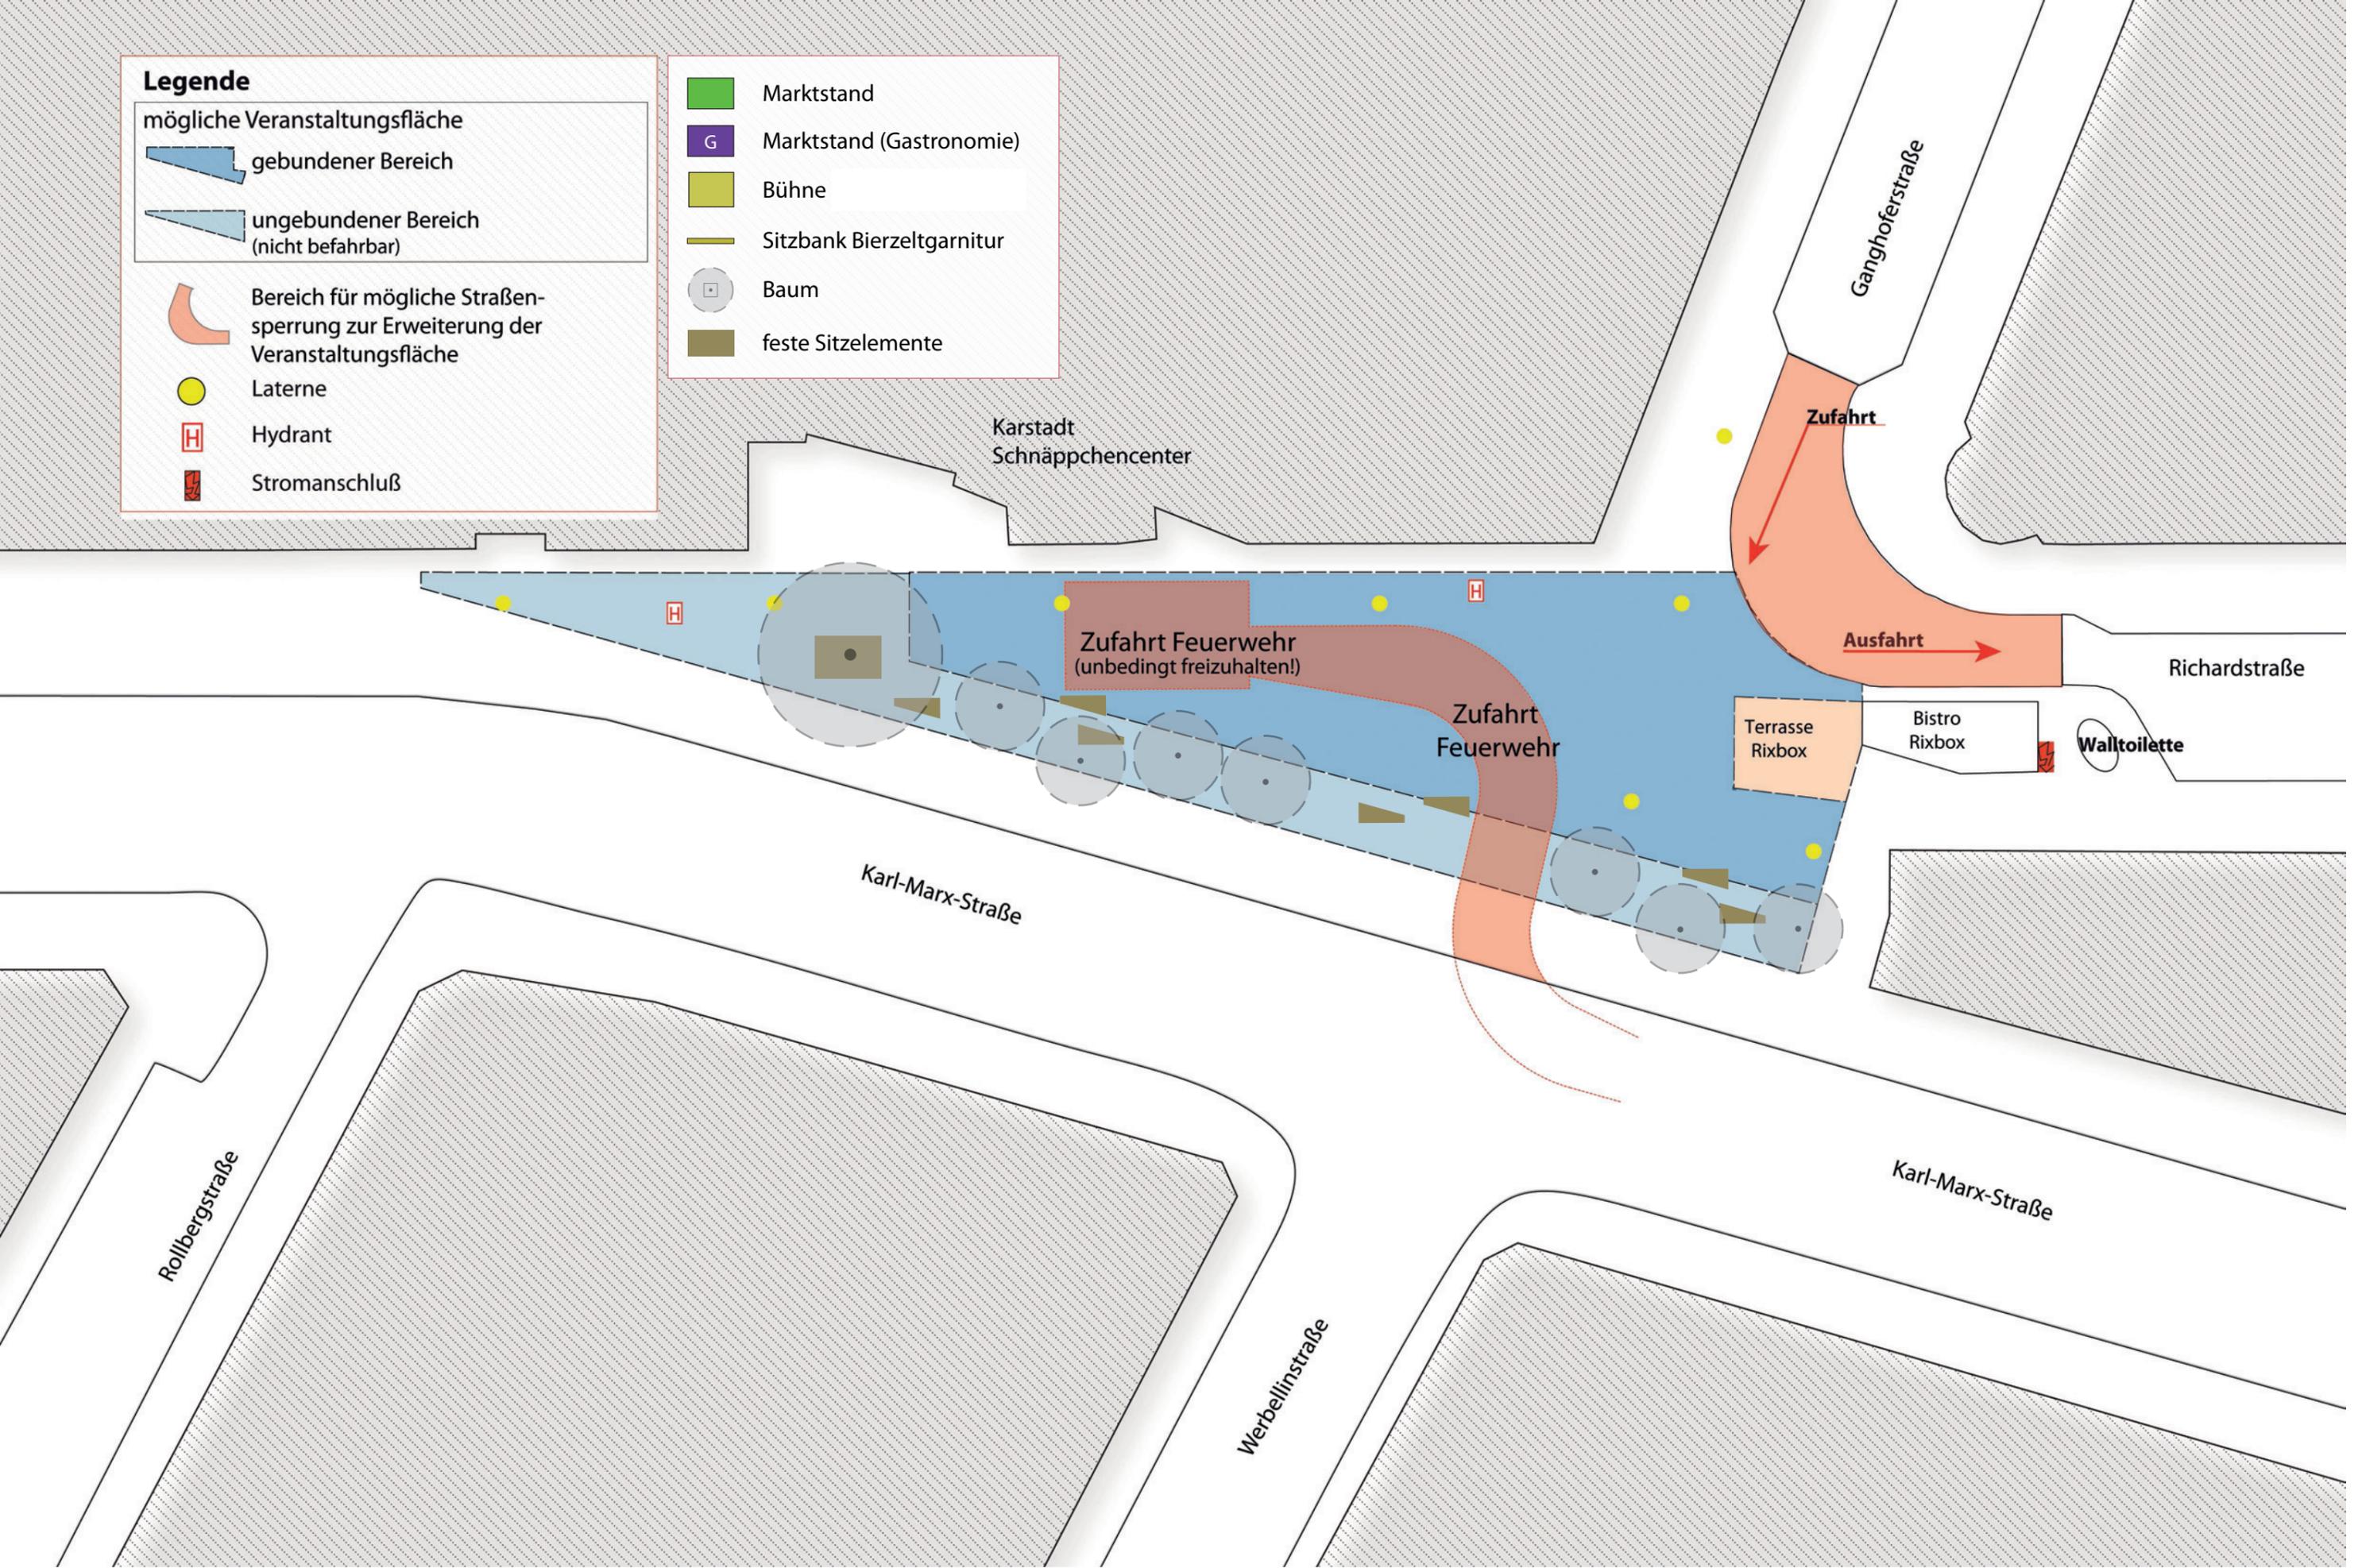

Ständeplan Alfred-Scholz-Platz